LEGENDE

Bestehend	Projekt
Strasse	Hauptstrasse
Gehweg	Nebenstrasse
Kiesweg	Privatstrasse / Vorplatz
Betonverbundsteln	Gehweg
Pflästerung	Radweg / Radstreifen
Beton	Grünflächen / Bankett
Grünflächen	Pflästerung
Rasengitter	
Mergel	
Mauer	

KANTON AARGAU **GEMEINDE FREIENWIL**

Sanierung Berg- und Dorfstrasse

Dorfstrasse Etappe 5
(Bergstrasse - Radweg)

Situation und Randabschluss 1:200

Bauprojekt

Übersicht:

N

1:50'000

SENN
GUTER PLAN.
Ingenieurbüro Senn AG
Südstrasse 2
5415 Nussbaumen
www.ingsenn.ch

Gez.:	M. Birchmeier	Plan Nr.:	21-111_103
Gegr.:	M. Senn	Datum:	März 2024
Format:	1890 x 440	Änderung:	-
Datei:	21-111_MP_Situation_ES.dwg	Bemerkung:	-

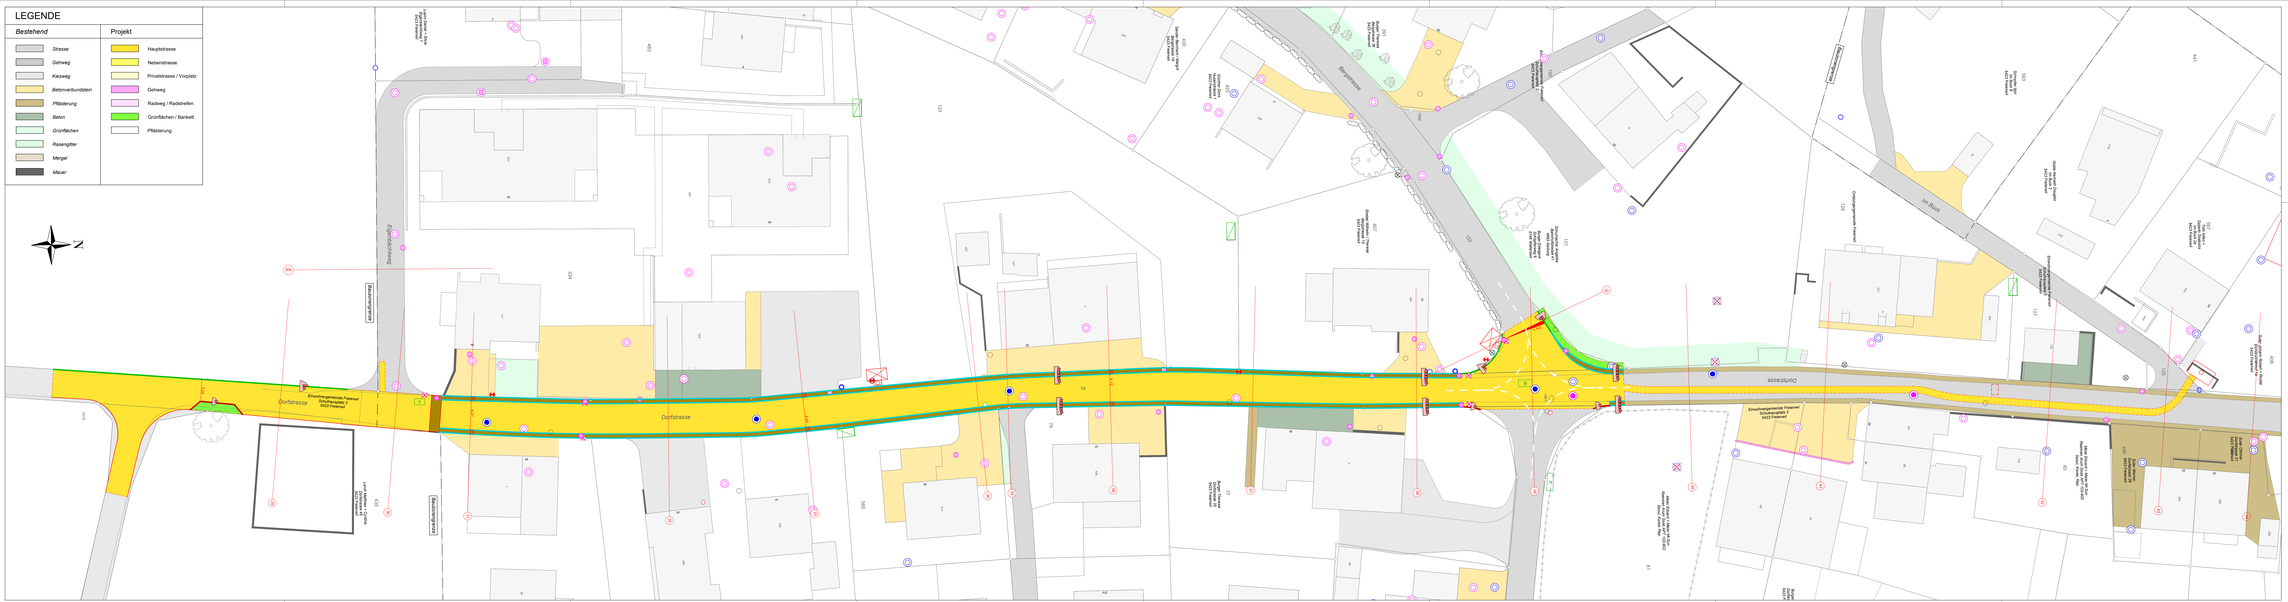
Dorfstrasse
Bergstrasse
Dorfstrasse
Bergstrasse
Dorfstrasse
Bergstrasse
Am Bach
Dorfstrasse
Bauverwaltung
Bauverwaltung
Einwohnergemeinde Freienwil
Einwohnergemeinde Freienwil
Einwohnergemeinde Freienwil