LEGENDE DER WERKLEITUNGEN

	Bestehend	Abbruch	Projekt
Abwasser	KS	KS	KS
Abwasser BVU	KS	KS	KS
Sauberwasser	KS	KS	KS
EW-Leitung	Kabel EW	Kabel EW	Kabel EW
UPC	KS	KS	KS
Fernwärme	KS	KS	KS
Swisscom	KS	KS	KS
Wasser	Hydrant	Hydrant	Hydrant
Gas			
Signalleitung			
Militär			

Die Lage der bestehenden Werkleitungen in diesem Plan können Abweichungen aufweisen.
Der genaue Lage ist vor Baubeginn mittels Sondierungen festzustellen.
Der Werkleitungseigentümer übernimmt für beschädigte Leitungen keine Verantwortung.

KANTON AARGAU **GEMEINDE FREIENWIL**

Sanierung Berg- und Dorfstrasse

Dorfstrasse Etappe 5
(Bergstrasse - Radweg)

Werkleitungsplan 1:200

Bauprojekt

Übersicht:

1:50'000

SENN
GUTER PLAN.
Ingenieurbüro Senn AG
Südstar 2
5415 Nussbaumen
www.ingsenn.ch
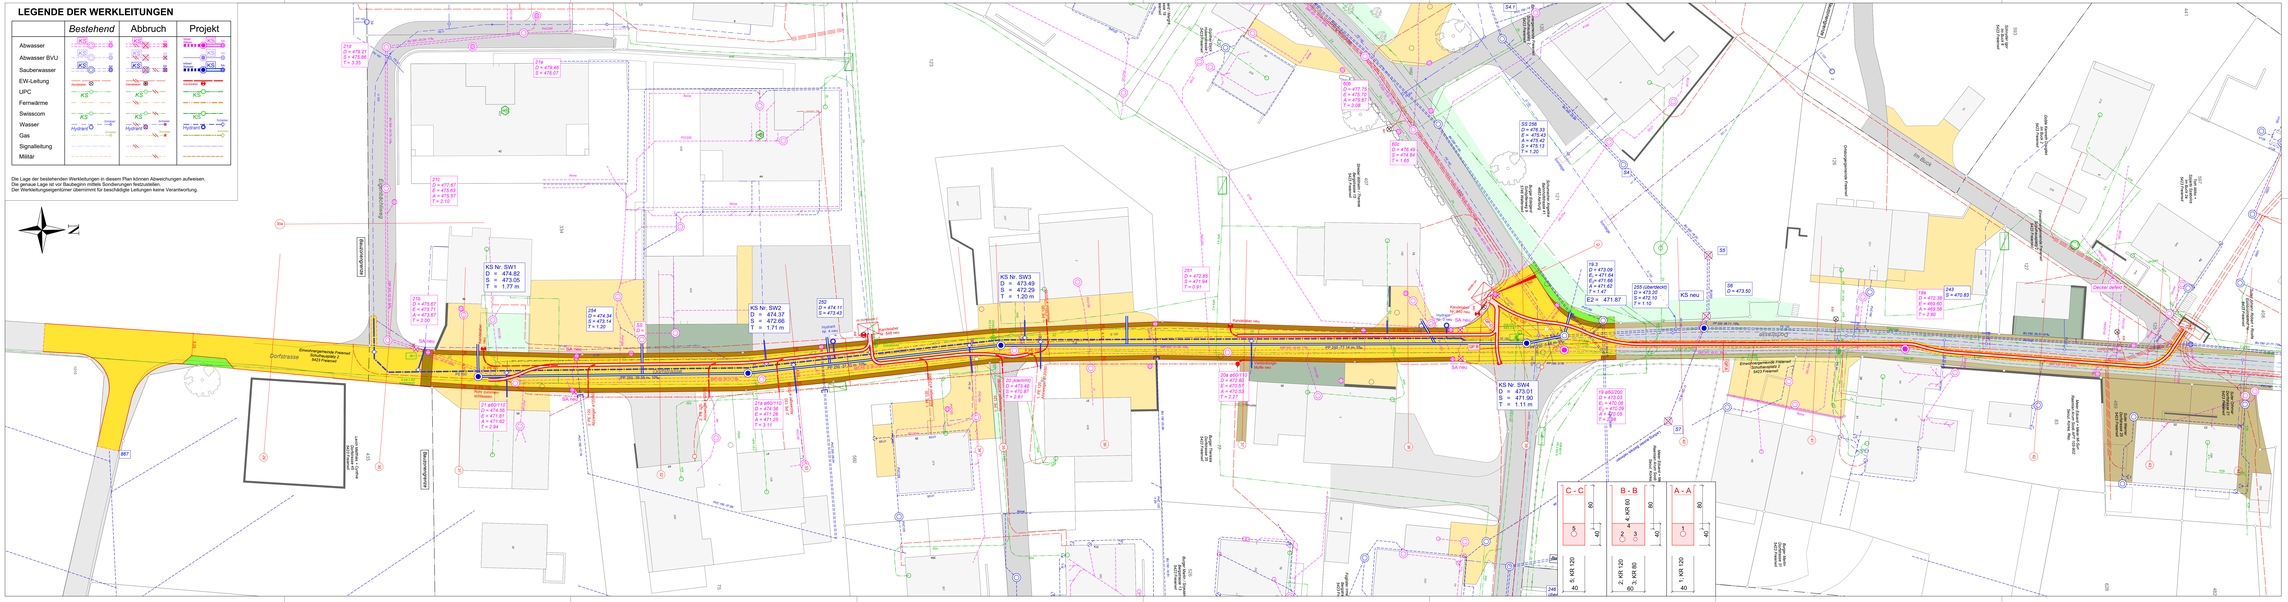
Gez.:	M. Birchmeier	Plan Nr.:	21-111_203
Gep.:	M. Senn	Datum:	März 2024
Format:	1890 x 440	Änderung:	-
Datei:	21-111_MP_Situation_ES.dwg	Bemerkung:	-